


APP 1.1
BRUTO OPP. 105.14 M²
NETTO OPP. 93.18 M²

1e VERDIEPING
SCHAAL 1/50

APP 1.2
BRUTO OPP. 93.04 M²
NETTO OPP. 82.20 M²

APP 1.3
BRUTO OPP. 93.04 M²
NETTO OPP. 82.20 M²

APP 1.4
BRUTO OPP. 101.90 M²
NETTO OPP. 89.94 M²

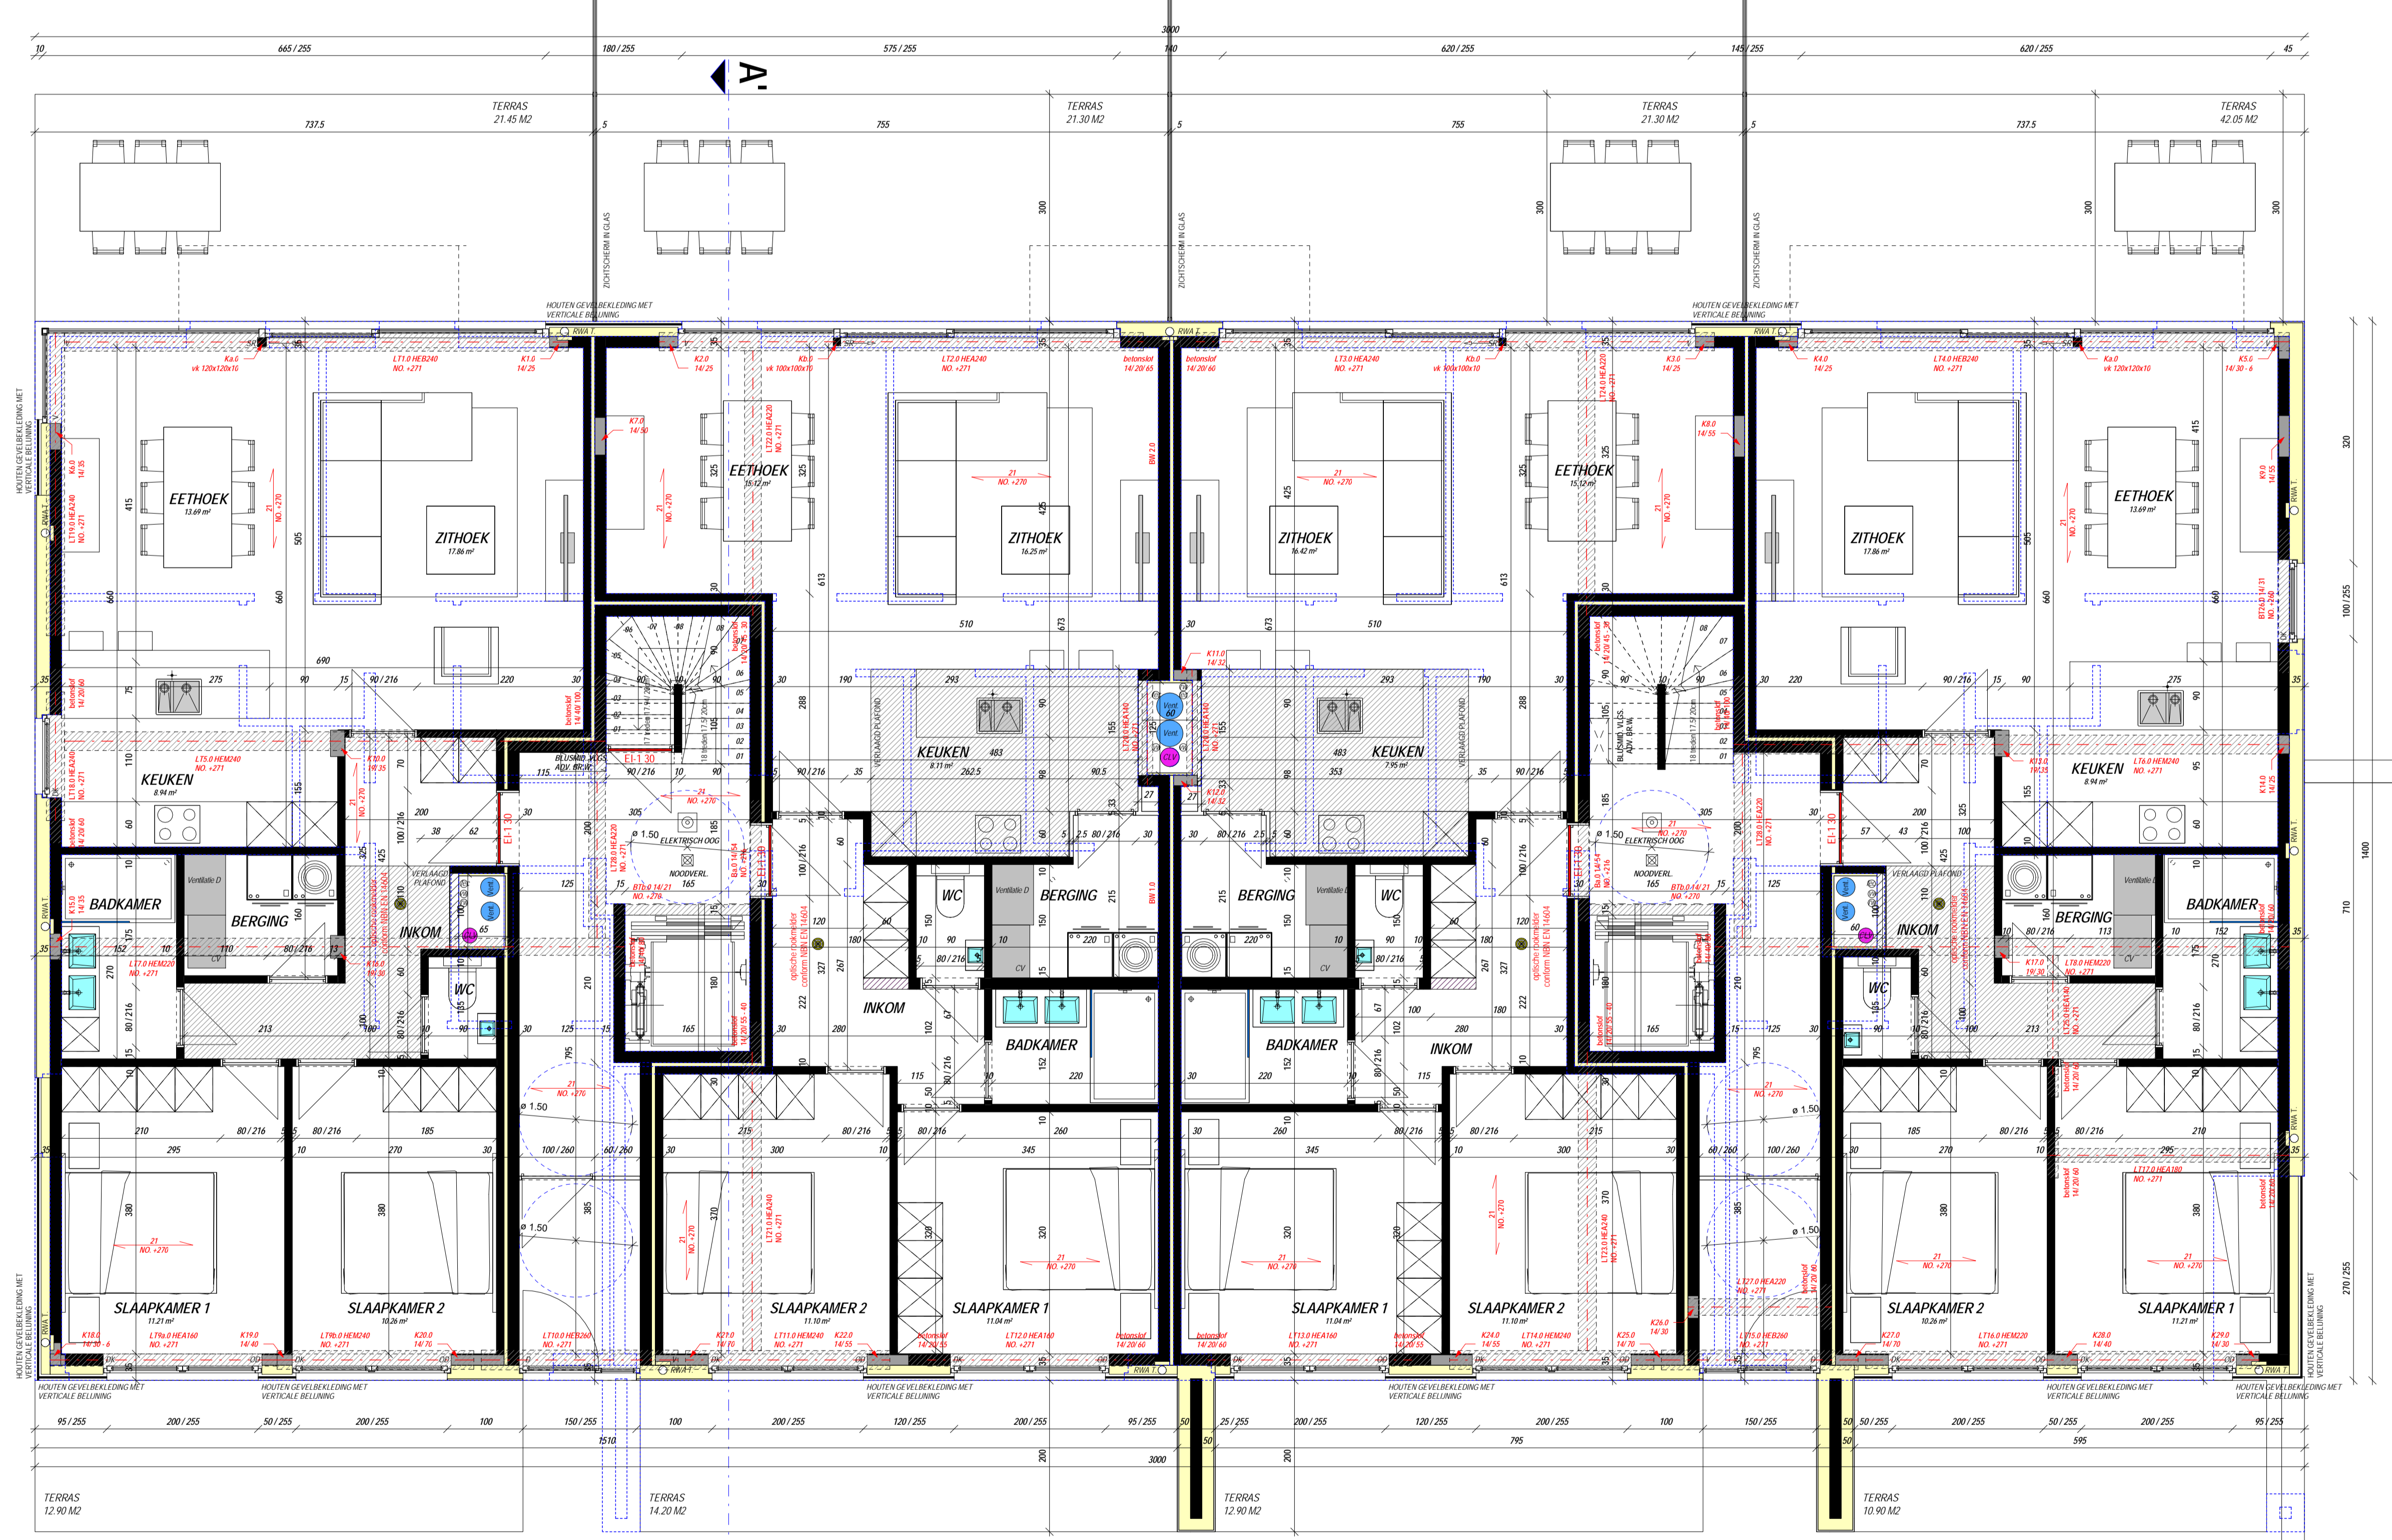

APP 0.1
BRUTO OPP. 93.88 M²
NETTO OPP. 82.28 M²

GELIJKVLOERS
SCHAAL 1/50

APP 0.2
BRUTO OPP. 89.94 M²
NETTO OPP. 80.34 M²

APP 0.3
BRUTO OPP. 89.94 M²
NETTO OPP. 80.34 M²

APP 0.4
BRUTO OPP. 93.88 M²
NETTO OPP. 82.28 M²

