


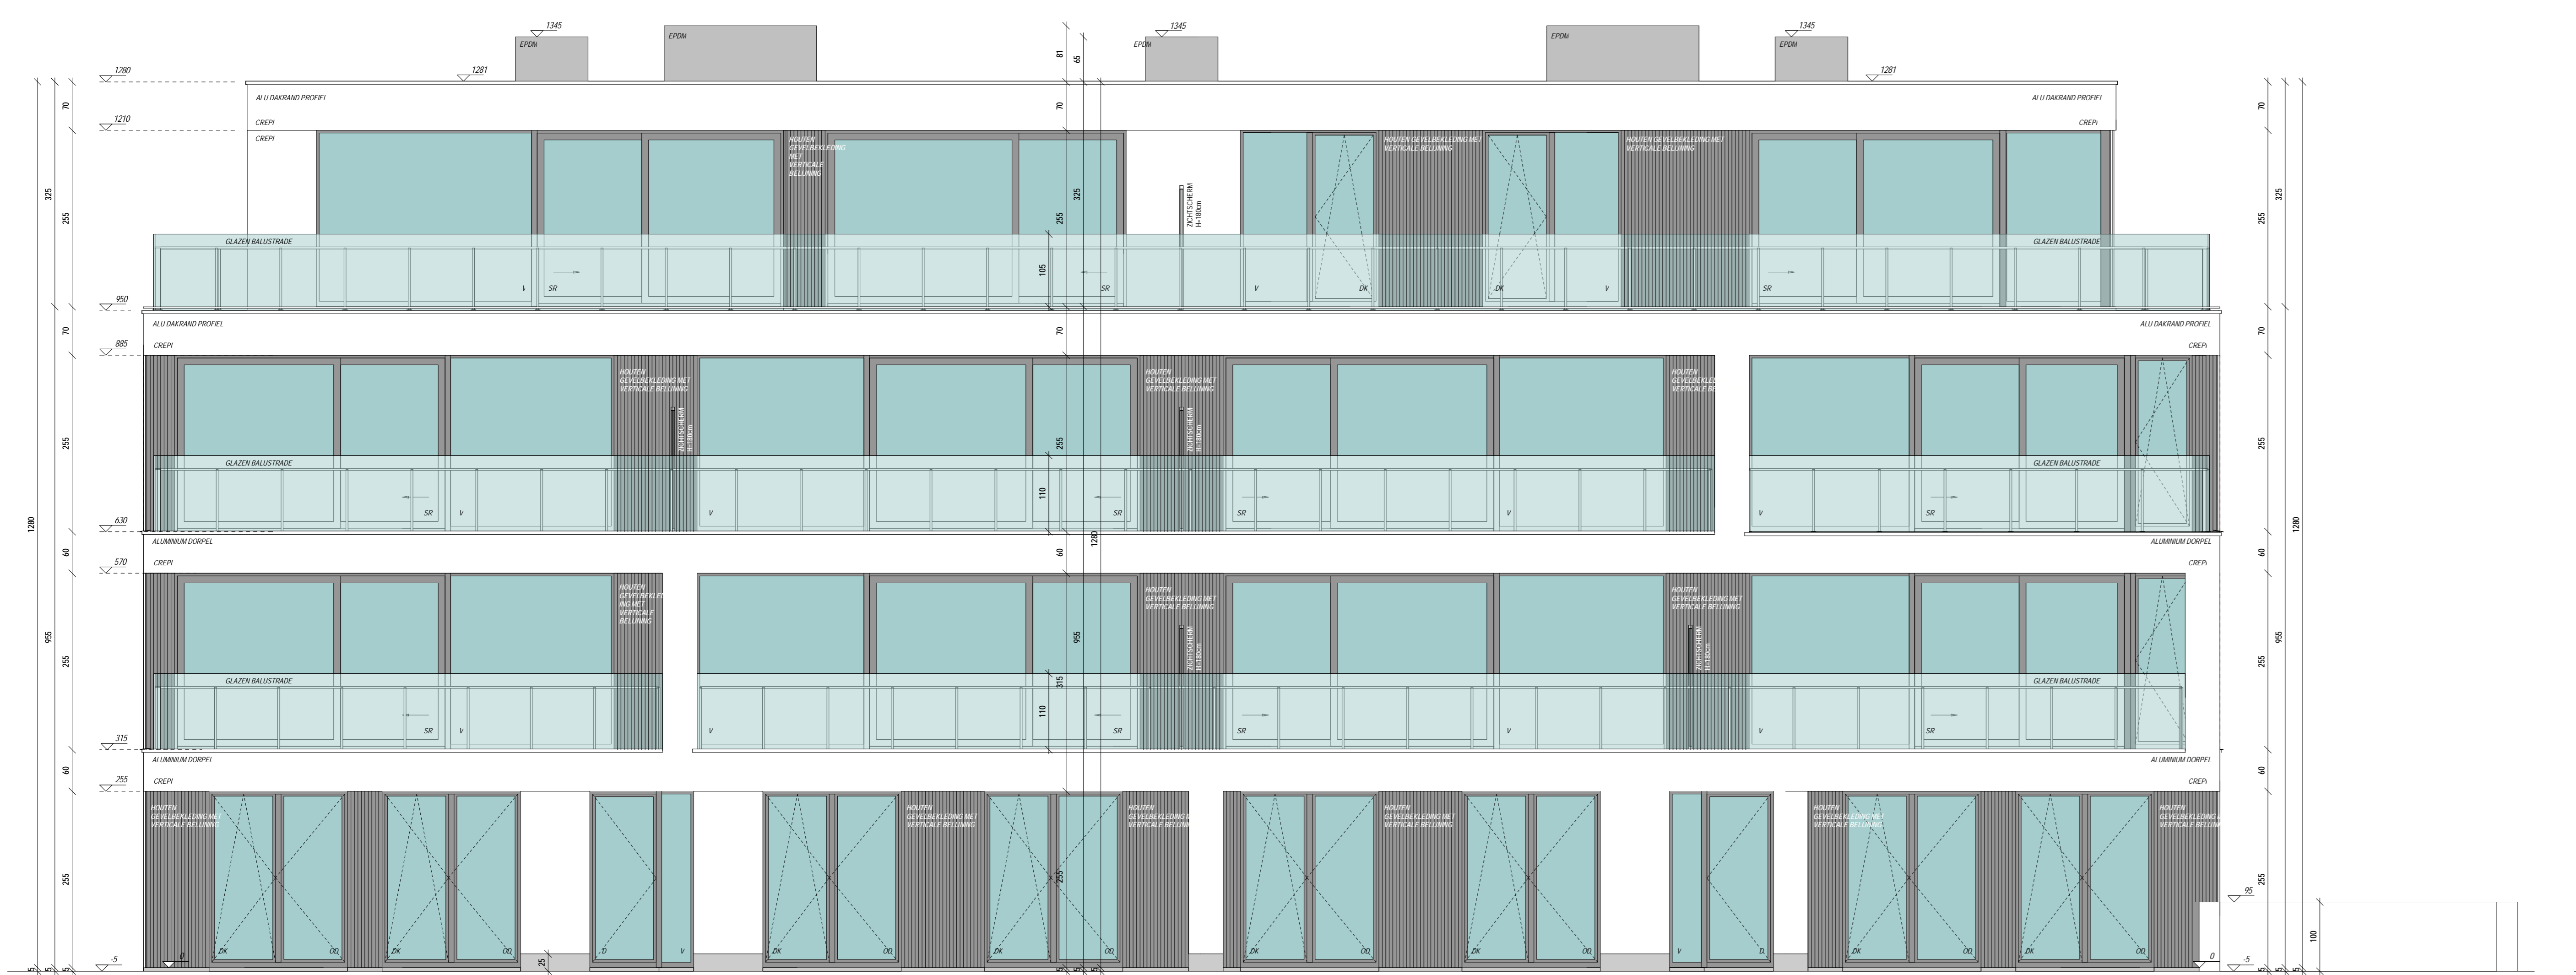

ACHTERGEVEL
SCHAAL 1/50



LINKERZIJGEVEL
SCHAAL 1/50



VOORGEVEL
SCHAAL 1/50



RECHTERZIJGEVEL
SCHAAL 1/50

AARD: HET BOUWEN VAN EEN MEERGEZINSWONING MET 14 WOONEENHEDEN EN ONDERGRONDSE PARKEERGARAGE

PROVINCIE: Oost-Vlaanderen
 STAD: 9900 Lokeren
 STRAAT: Gulden Sporenstraat lot 51

Segnaat Fase 2, aanbuiging Gulden Sporenstraat lot 51
 Afdeling 1, Sectie D, nr. 1015N

Wijkingslijst:
 A: Aang. rijsbaan
 B: Overname erfverhuur volgens selectie gemeenteraad
 C: Aang. muur garagepoort ivm
 D: Aangepassing muur app.2.1 + aanpassing toeters
 E:
 F:
 G:
 H:
 I:

Bij indienkoming van de bouwplannen (incl. de toelichting) verblijft de opdrachtgever(s) zich akkoord met de inhoud ervan. Wijzigingen van de plannen dienen naar de bevoegdheid van de architect te worden medegedeeld. De aanvrager aan de wettelijke aansprakelijkheid, die aansprakelijkheid van de opdrachtgever(s) en de architect. De aanvrager aan de wettelijke aansprakelijkheid van de opdrachtgever(s) en de architect. De aanvrager aan de wettelijke aansprakelijkheid van de opdrachtgever(s) en de architect.

OPDRACHTGEVER(S) Wulfiaert Yves
 Wulfiaert buro
 Dhr. Wulfiaert Yves
 Nijverheidsskaal 7

ARCHITECTENBUREAU BERKEIN
 Bellemincklaer 50
 9900 Lokeren
 Tel. 09 227 88 27
 Fax. 09 227 88 20
 info@architectenbureau.berkein.com
 Orde Architecten Oost-Vlaanderen

STADSGEMEENTESTUUR
 STEDENBOUW EN RUIMTELIJKE
 ORDERING

DE OPDRACHTGEVER(S)

DOSSIER: 17.02.034.17
 GETEKEND: I.N./B.B.
 DATUM: 06/07/2017
 SCHAAL: 1/50 x
 AANTAL PLANS: 5

PLAN 35 GEVELS