DOORSNEDE AA'
SCHAAL 1/50

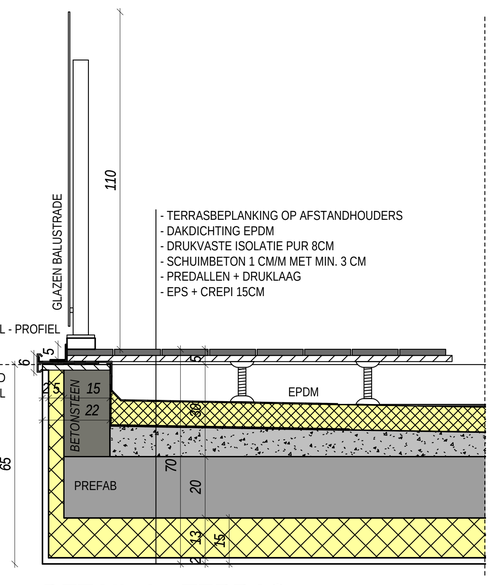

DETAIL A - TERRAS
SCHAAL 1/ 5

DOORSNEDE BB'
SCHAAL 1/50

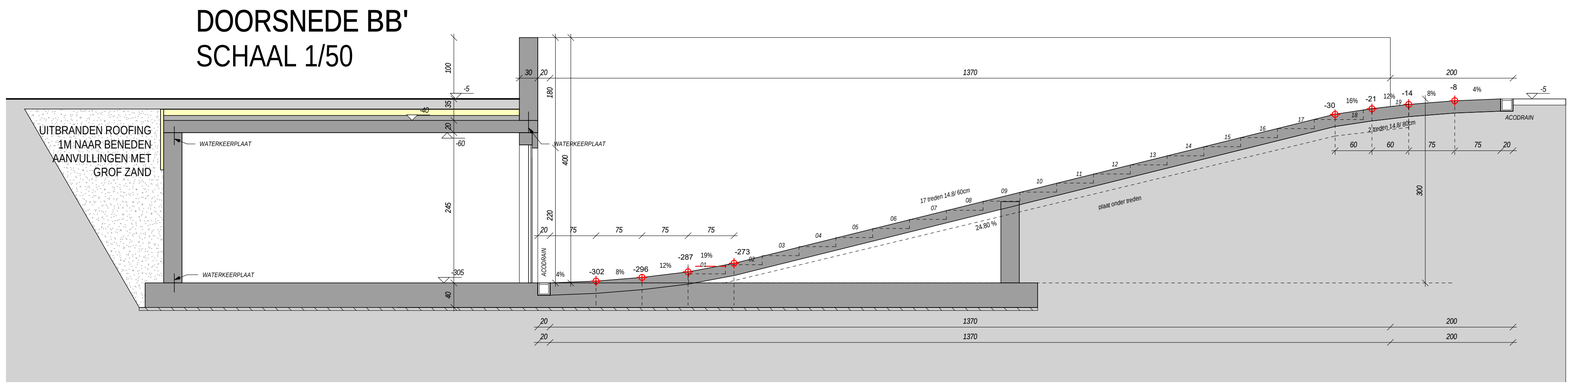

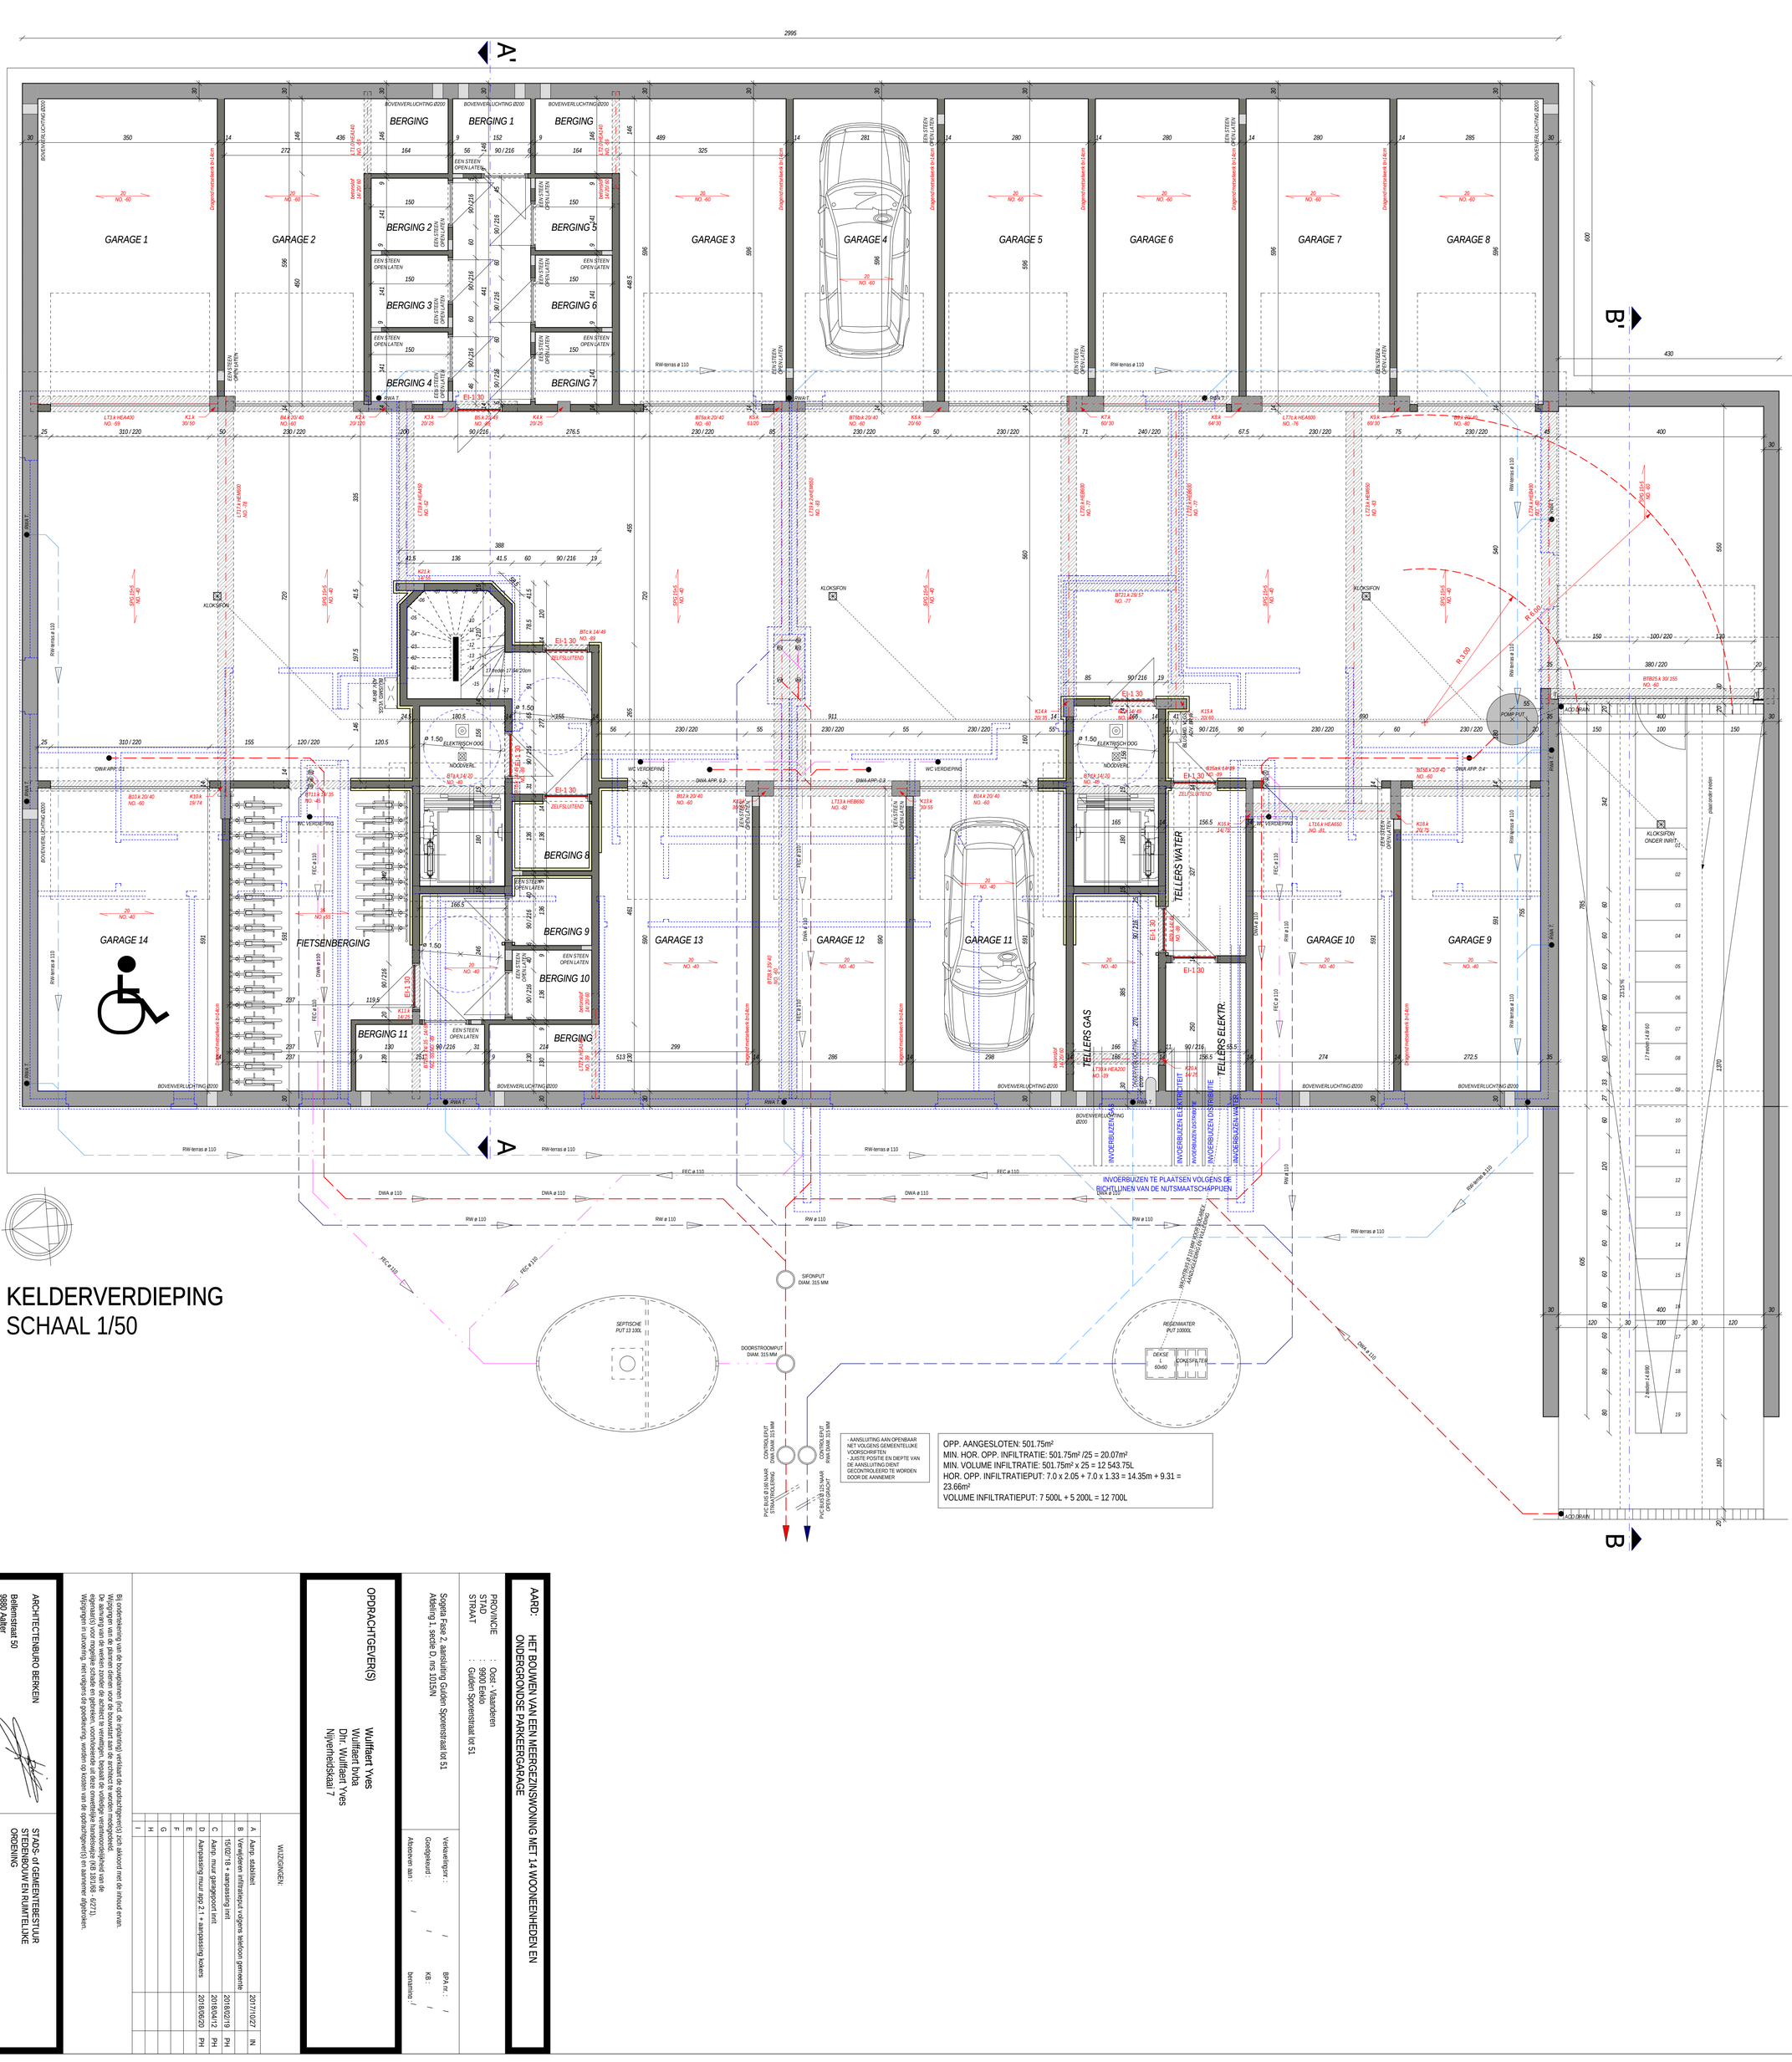

OPP. AANGESLOTEN: 501.75m²
MIN. HOR. OPP. INFILTRATIE: 501.75m² /25 = 20.07m²
MIN. VOLUME INFILTRATIE: 501.75m² x 25 = 12 543.75L
HOR. OPP. INFILTRATIEPUT: 7.0 x 2.05 + 7.0 x 1.33 = 14.35m + 9.31 = 23.66m²
VOLUME INFILTRATIEPUT: 7 500L + 5 200L = 12 700L

KELDERVERDIEPING
SCHAAL 1/50

AARD: HET BOUWEN VAN EEN MEERGEZINSWONING MET 14 WOONEENHEDEN EN ONDERGRONDSE PARKEERGARAGE

PROVINCIE : Oost - Vlaanderen
STAD : 9900 Eeklo
STRAAT : Gulden Sporenstraat tot 51

Stogeta Fase 2, aanlsuiting Gulden Sporenstraat tot 51
Afdeling 1, sectie D, nrs 1015/N

Verkavelingsnr. : / BPA nr. : /
Goedgekeurd : / / KB : /
Afgeweven aan : / / betaamno :/

OPDRACHTGEVER(S)
Wulffaert Yves
Wulffaert bVba
Dhr. Wulffaert Yves
Nijverheidskaai 7

WIJZIGINGEN:

A	Aanp. stabiliteit	2017/10/27 IN
B	Verwijderen infiltratieput i volgens telefoon gemeente	
	15/02/ 18 + aanpassing trint	2018/02/19 PH
C	Aanp. muur getrapgevoort trint	2018/04/12 PH
D	Aanpassing muur epp 2.1 + aanpassing kokers	2018/06/20 PH
E		
F		
G		
H		
I		

Bij ondertekening van de bouwplannen (incl. de ingplanting) verklaart de opdrachtgever(s) zich akkoord met de inhoud ervan.
Wijzigingen van de aanvraag na ondertekening door de opdrachtgever(s) zijn enkel mogelijk mits schriftelijke toestemming van de architect.
De opdrachtgever(s) is/zijn verantwoordelijk voor de juistheid van de verstrekte inlichtingen en documenten.
De architect is niet aansprakelijk voor de gevolgen van onjuiste of onvolledige inlichtingen verstrekt door de opdrachtgever(s) of door derden.
De architect behoudt zich het auteursrecht voor op de ontwerpen, tekeningen, documenten, enz. (KB 18/01/88 - §27).
De eigenaar(s) voor mogelijke schade en gebreken, voortvloeiende uit deze onwettelijke handelswijze (KB 18/01/88 - §27).
Wijzigingen in uitvoering, niet volgens de goedkeuring, worden op kosten van de opdrachtgever(s) en aannemer afgekeurd.

ARCHITECTENBURO BERKEIN
Bellemstraat 50
9880 Aalter
Tel. 09 227 88 27
Fax. 09 227 88 20
info@architectenburo.berkein.com
Orde Architecten Oost-Vlaanderen
DE OPDRACHTGEVER(S)

STAD/S- of GEMEENTEBESTUUR
STEDENBOUW EN RUIMTELIJKE ORDENING

DOSSIER: 17.02.034.17 | GETEKEND: I.N. / B.B. | DATUM: 05/ 07/ 2017 | SCHAAL: 1:50e.a. AANTAL PLANS: 5

PLAN 4/5 FUNDERINGS- EN RIOLERINGSPLAN , DOORSNEDE

D